





ENTRÉPLAN

108 Arbetsplatser varav:
100 i öppet landskap
4 Platser i cellkontor
4 Touch down platser

- 1 Konferensrum för 12 personer
- 1 Mötesrum för 10-12 personer
- 1 Mötesrum för 8 personer
- 1 Mötesrum för 7 personer
- 3 Mötesrum för 6 personer
- 1 Mötesrum för 4 personer
- 6 Samtalsrum
- 1 Vilrum
- 1 Serverrum
- 3 Förråd
- 3 Kopiering
- 2 Pentry

LOA ca, lokalyta: 1730 m²

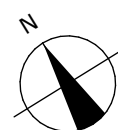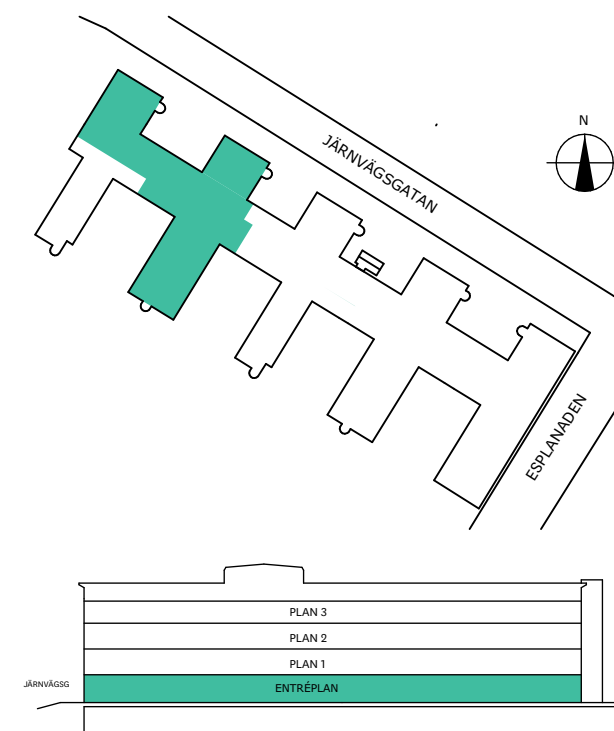

SKALA 1:300@A3







PLAN 1

68 Arbetsplatser varav:
 24 I öppet landskap
 6 Platser i cellkontor
 3 Rum med 2 personer
 1 Rum med 6 personer
 2 Rum med 8 personer
 10 Touch down platser

1 Mötesrum för 14 personer
 2 Mötesrum för 10 personer
 1 Mötesrum för 8 personer
 2 Mötesrum för 4 personer
 2 Samtalsrum
 2 Platser i reception
 4 Förråd
 1 Kopieringsrum
 1 Pentry

LOA ca, lokalyta: 1192 m²

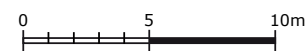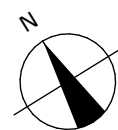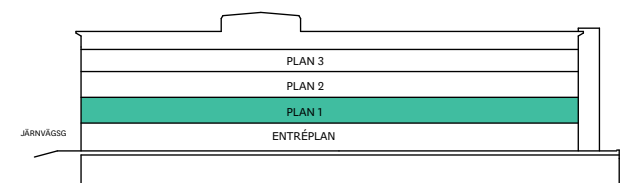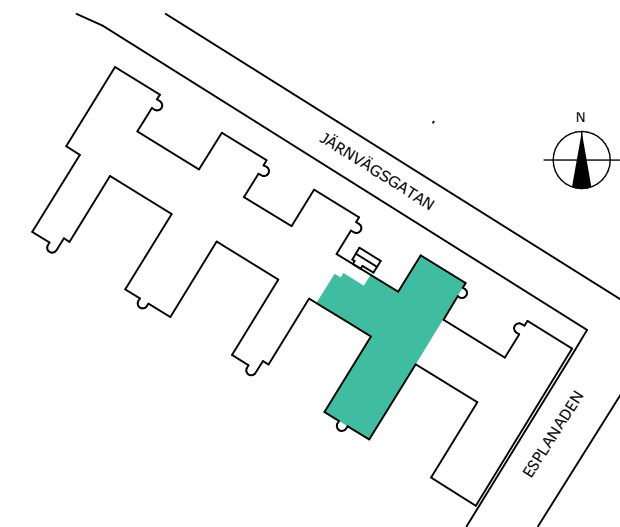

SKALA 1:300@A3






PLAN 3

90 Arbetsplatser varav:
 62 I öppet landskap
 3 Platser i cellkontor
 1 Rum med 2 personer
 1 Rum med 5 personer
 1 Plats i reception

1 Konferensrum 15-20 personer
 1 Konferensrum 10-12 personer
 3 Konferensrum 8-10 personer
 1 Mötesrum 4-6 personer
 2 Förråd
 3 Kopieringsrum
 2 Pentry
 1 Vilrum
 1 Serrverrum

LOA ca, lokalyta: 1066 m²

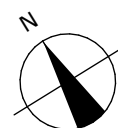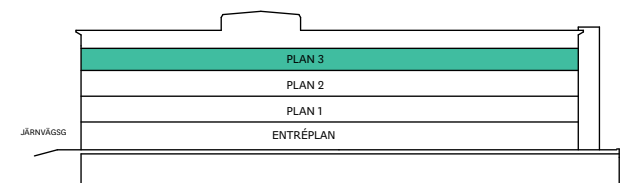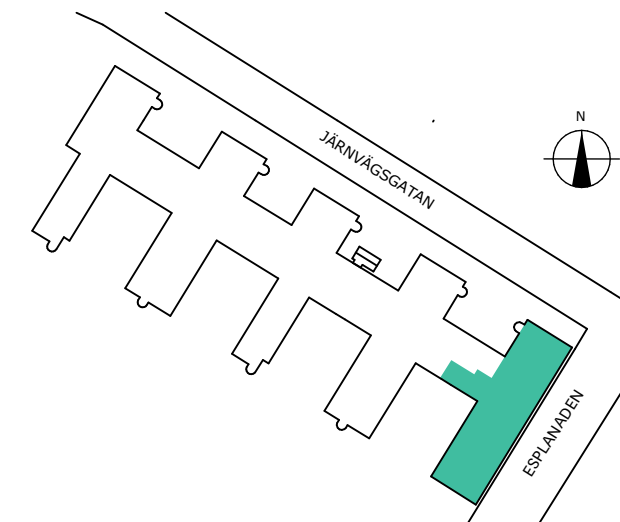

SKALA 1:300@A3