

PLAN 4 TR

73 Skrivbordsplatser varav:

- 72 i öppet landskap
- 1 Plats i reception
- 2 x 6 st arbetsplatser vid runda bord vid fasad
- 2 x 8 st Touchdown platser vid projektbord
- 12 st Touchdown platser vid fasad mot ljushgård




- 1 Mötesrum 10 personer
- 2 Mötesrum 4 personer
- 2 Teamsrum 2 personer
- 1 Samtalsrum 2 personer
- 2 Fokusrum, större 1-2 personer
- 3 Fokusrum, små 1 person

1 Lounge + projektplatsyta

- 2 Pentry
- 2 Pausytor
- 1 Vitrum

- 3 Förråd
- 2 Kopieringsrum
- 1 Serverrum

LOA ca, lokalyta: 1065 m²

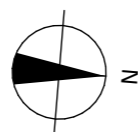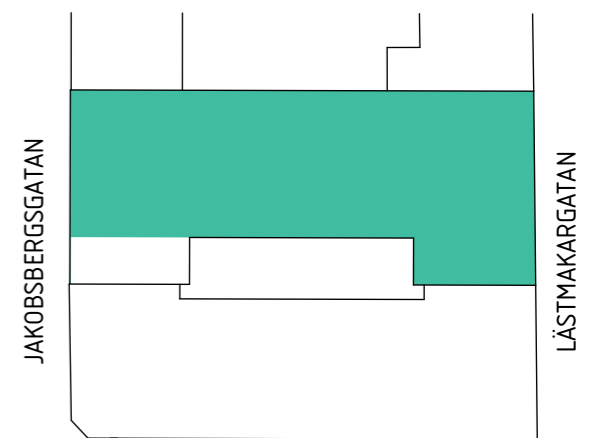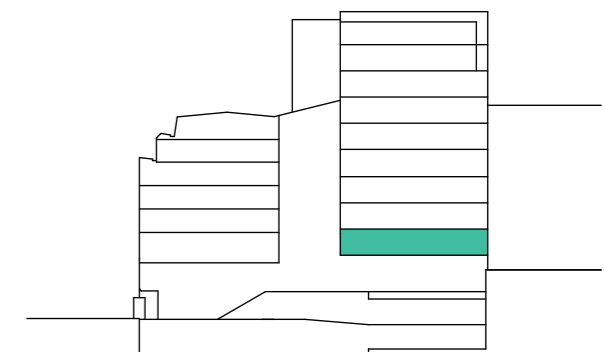

0 5 10 m SKALA 1:200@A3

NORRLANDSGATAN