725 kvm | Ringvägen 100, Stockholm

Visionsbild

Välkommen till

Ringvägen 100

- Populära kontorslokaler i representativt läge vid Skanstull.
- Tre gemensamma konferensrum för upp till 20 personer. Två av konferensrummen finns i Åhlénstornet med fantastisk utsikt över Stockholm.
- Servicebolag som hjälper till med tjänster som reception, catering, bud, taxi med mera.
- Garage, dusch och omklädningsrum i fastigheten.
- Fastigheten är miljöcertifierad enligt Miljöbyggnad iDrift, nivå Silver.

Visionsbild: Kontorslandskap med lounge

Visionsbild: Lounge

Visionsbild: Mötesrum

LOKAL & PLANLÖSNING

Charm högst upp i huset

- Takfönster i fyra väderstreck.
- Härlig industrikänsla med synliga takbalkar och snedtak.
- Bra skyltläge mot Skanstull.
- Stora sociala avkopplingsytor och öppna arbetsmiljöer.

Visionsbild: Öppen mötesyta

OMRÅDET & LÄGET

I Söders hjärta och puls

- T-banenedgång till Skanstull precis vid entrén.
- Flertal bussar utanför dörren.
- Stort café- och restaurangutbud, direkt utanför dörren.
- Årstaviken och Eriksdalsbadet runt hörnet, med utomhusbad, gym, promenadstigar och mycket mer.
- Granne med Clarion Hotel Stockholm.

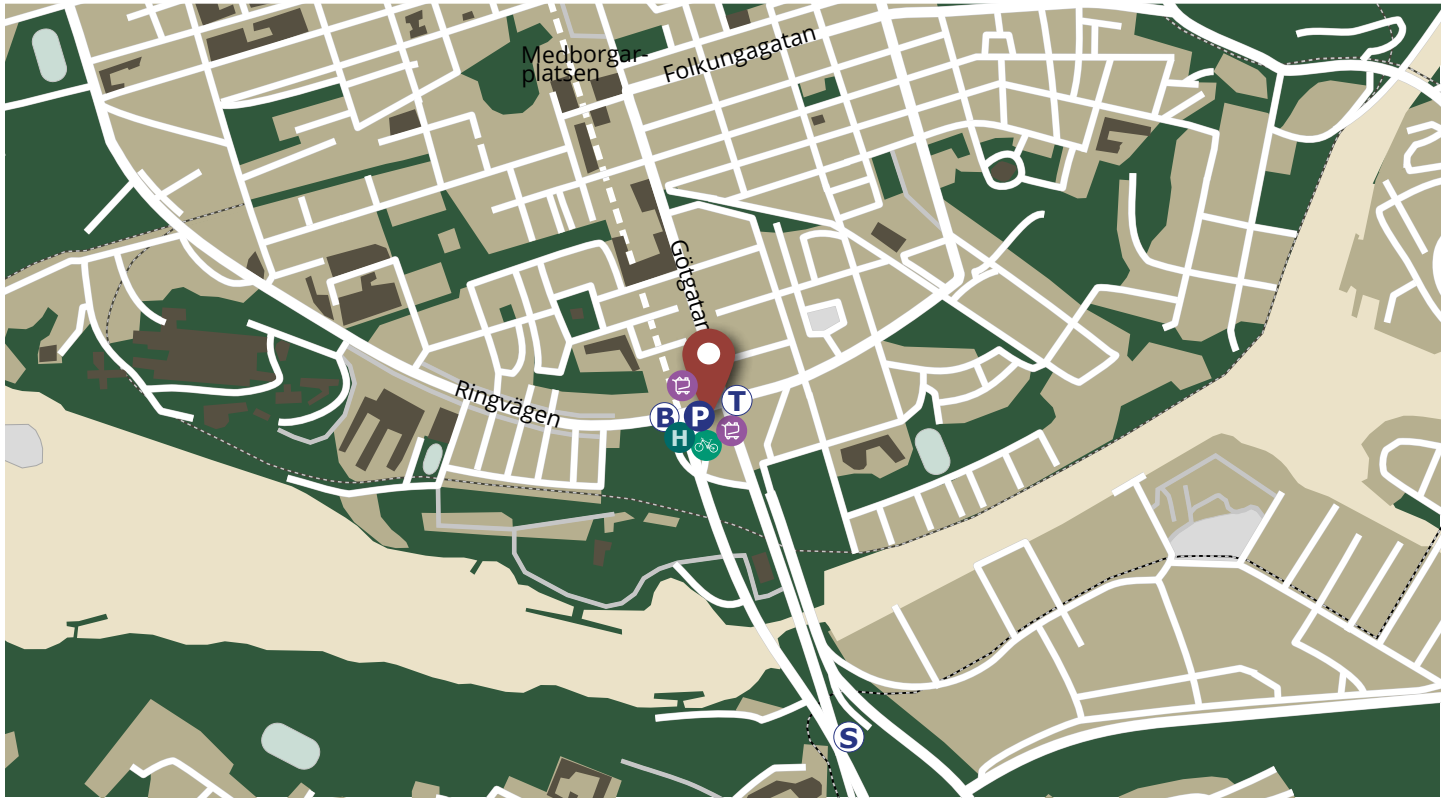

Utsikt mot Globen

Vy från Götgatan mot Ringvägen 100

PLANLÖSNING

Berätta för oss hur ni vill ha det!

Arbetsplatser vid 100 % beläggning	46 st
Touch down-platser	6 st
Mötesrum	3 st
WC	4 st

Lokalritning plan 11, 725 kvm

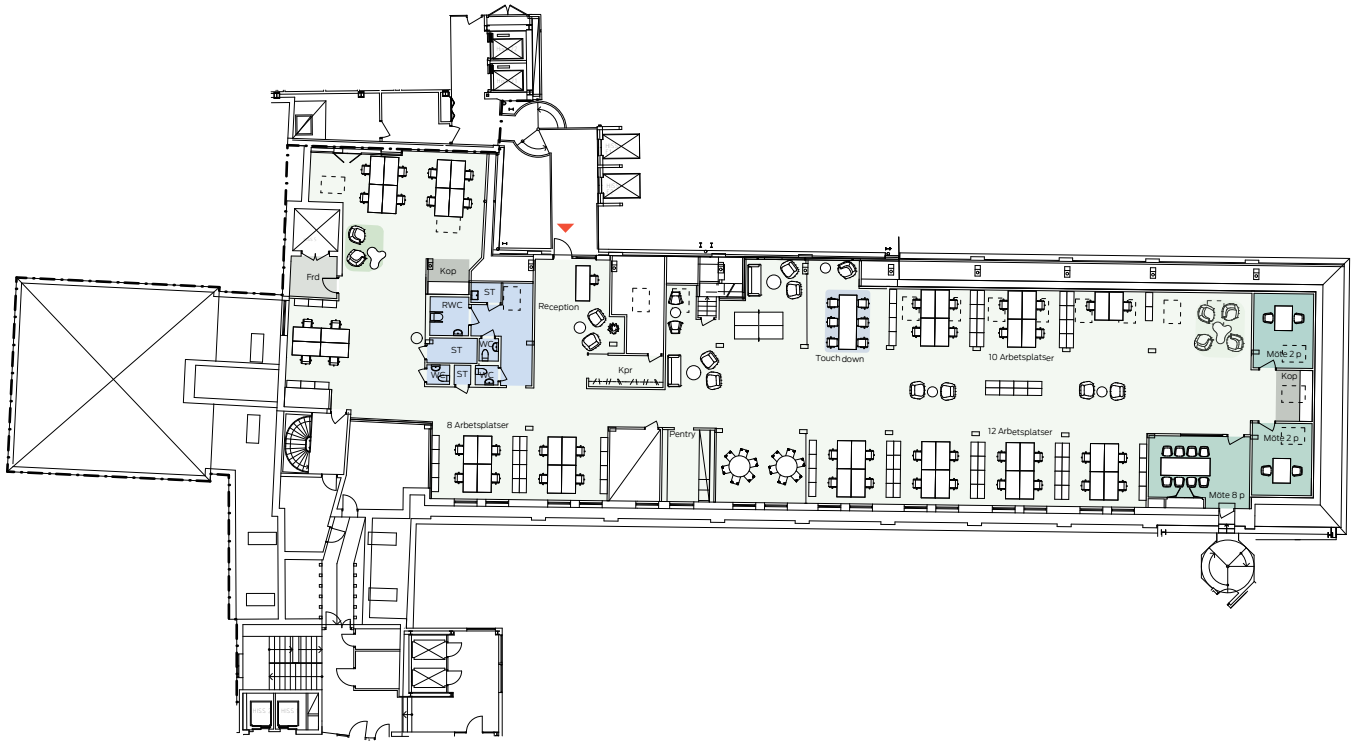

0 5 10m SKALA 1:300@A3

Foodcourt i Teatern i gallerian Ringen över gatan

Lunchträna på Eriksdalsbadets utegym

Simma på Eriksdalsbadet

Gemensamt konferensrum

Promenadstråk vid Hammarby slussväg

Entré med intilliggande Clarion Hotel till höger

Café i ljusgården i fastighetens entré

Shoppa eller luncha i Skrapan på Götgatan

Utsikt mot Globen från gemensamt konferensrum