


Kv. ÅKERN 16

www.skandiafastigheter.se

Plan 11, Hus B

Datum: 2025-10-30

LOA ca, lokalyta: 689m²
ger 13,8 m²/fast arbetsplats

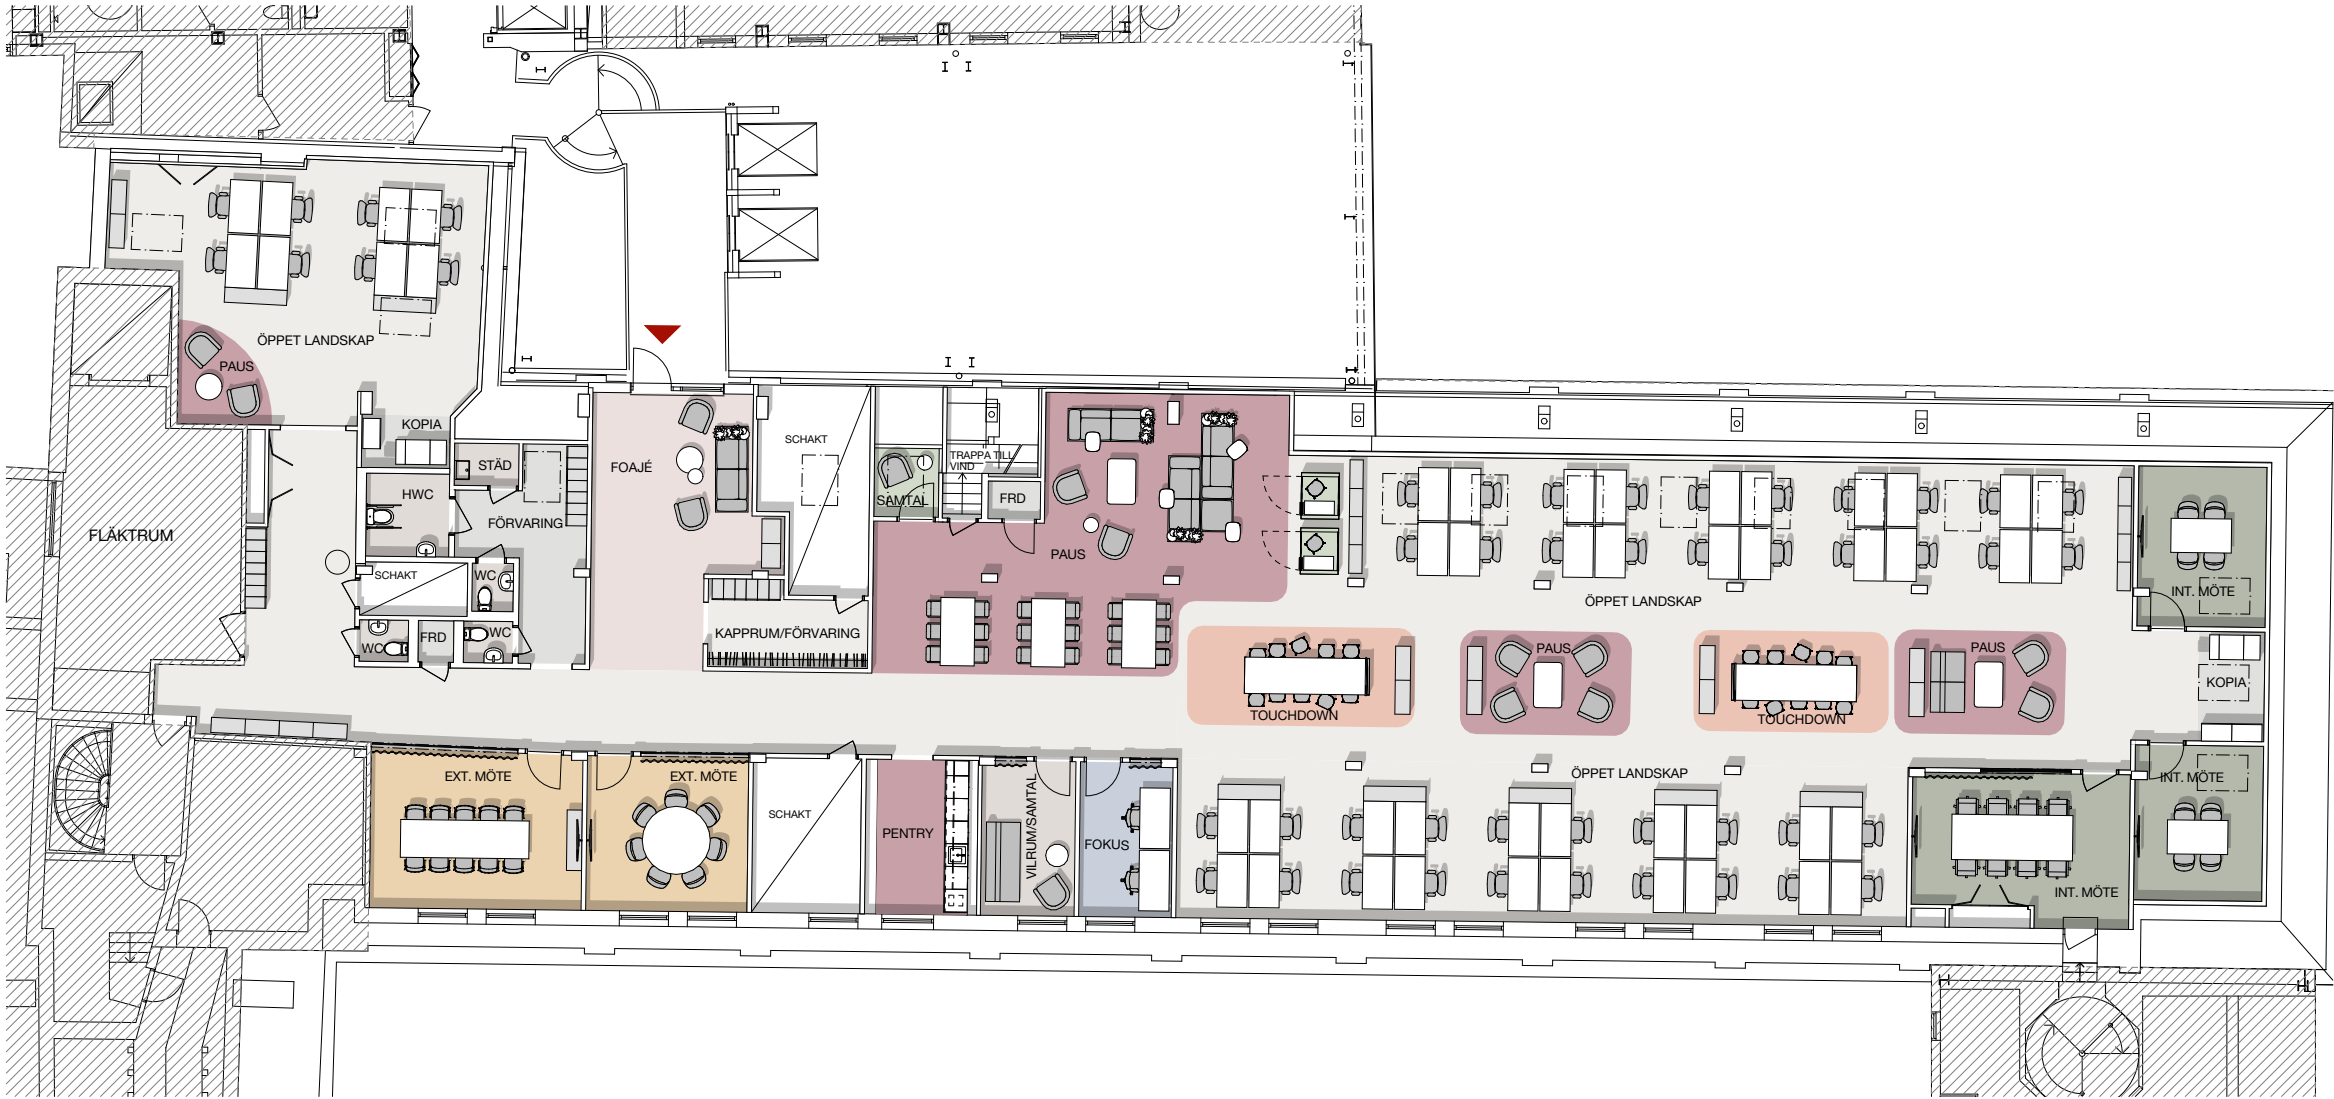


Ringvägen

- Entrépil
- Öppet landskap
- Stödfunktioner
- Foaie

RUMSTYPER

Fokus	1
Int. Möte	3
Telefonbås	2
Samtal	1
Ext. Möte	2
Touchdown	2
Pentry	1
Paus	4
Vilrum	1
Städ	1
WC	4

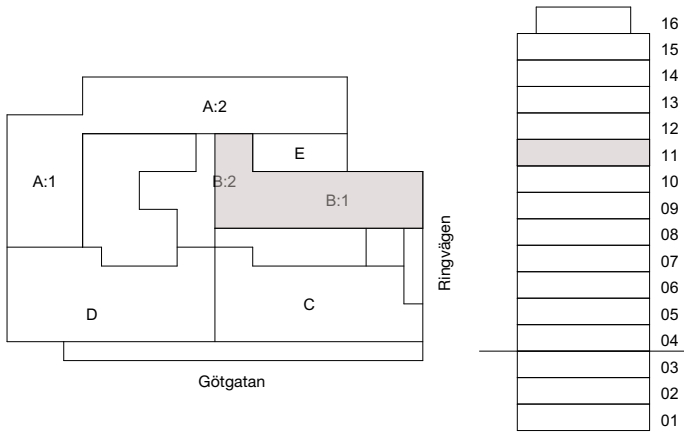

ANTAL ARBETSPLATSER:
Öppet landskap: 48
Fokus: 2
TOTALT: 50